



PROVINCIA di COSENZA
Settore Ambiente

Allegato n. 2

All'Autorizzazione Unica Ambientale adottata ai sensi del DPR 59/2013 e ss. mm. ed ii. e riferita al titolo abilitativo di cui alla lett. a), comma 1, art. 3 del medesimo DPR. Ditta VELA S.A.S. DI BAFFA COSMO & C. (P. i.v.a.: 02350770786). Ubicazione Stabilimento: SS 106 KM 14+489 Località Torricella, snc nel Comune di Corigliano-Rossano (CS) - Attività: Impianto Distribuzione Carburanti - cod. univ. SUAP 1044. RINNOVO AUA RG n. 13003439 del 09/01/2014.

PLANIMETRIA

Kuwait Petroleum Italia SpA

SERVIZIO COSTRUZIONI E MANUTENZIONI



Località:

COMUNE DI CORIGLIANO CALABRO (CS)

Indirizzo:

STRADA STATALE 106 BIS KM 14+489

Descrizione:

**ADEGUAMENTI AI SENSI DEL D.LGS N°152/2006
ACQUE METEORICHE DI DILAVAMENTO**


REGIMAZIONE SCARICO ACQUE METEORICHE Stazione di Servizio Carburanti

DATA ELABORATO 06/2012	ELABORAZIONE A CURA DI:		SCALE 1:200
TECNICO C. e M. A. SANTORO	PROGETTISTA: ARCH. UGO VITALE VIALE GIACOMO MANCINI 24-87100 COSENZA		DISEGNO N° T1.2
Data	OUTLET 7904		PRATICA W.F.F.
CONTROLLO C. e M.	AGGIORNAMENTI		
Data			Sostituisce Tav. N°
AUT. SVILUPPO RETE			Sostituito dalla Tav. N°
Data			

ORDINE DEGLI ARCHITETTI
DELLA PROVINCIA DI MATERA
ARCHITETTO
Ugo
VITALE
ISCRITTO ALL'ALBO
COL. N. 179

LEGENDA IMPIANTO


- REFLUI METEORICI DEL P.V.
- Meteoriche di coperture
- - - Meteoriche di dilavamento da trattare
- - - Meteoriche disoleate
- Pozzetto di ispezione reflui meteorici da depurare
- Pendenze di despluvio piazzale
- ▨ Superficie scoperta scolante "oleosa" (1.728 MQ)
- ULTERIORI REFLUI P.V.
- - - Acque assimilate a domestiche (W.C.)
- - - Acque Bar da trattare
- - - Acque Bar degreassate

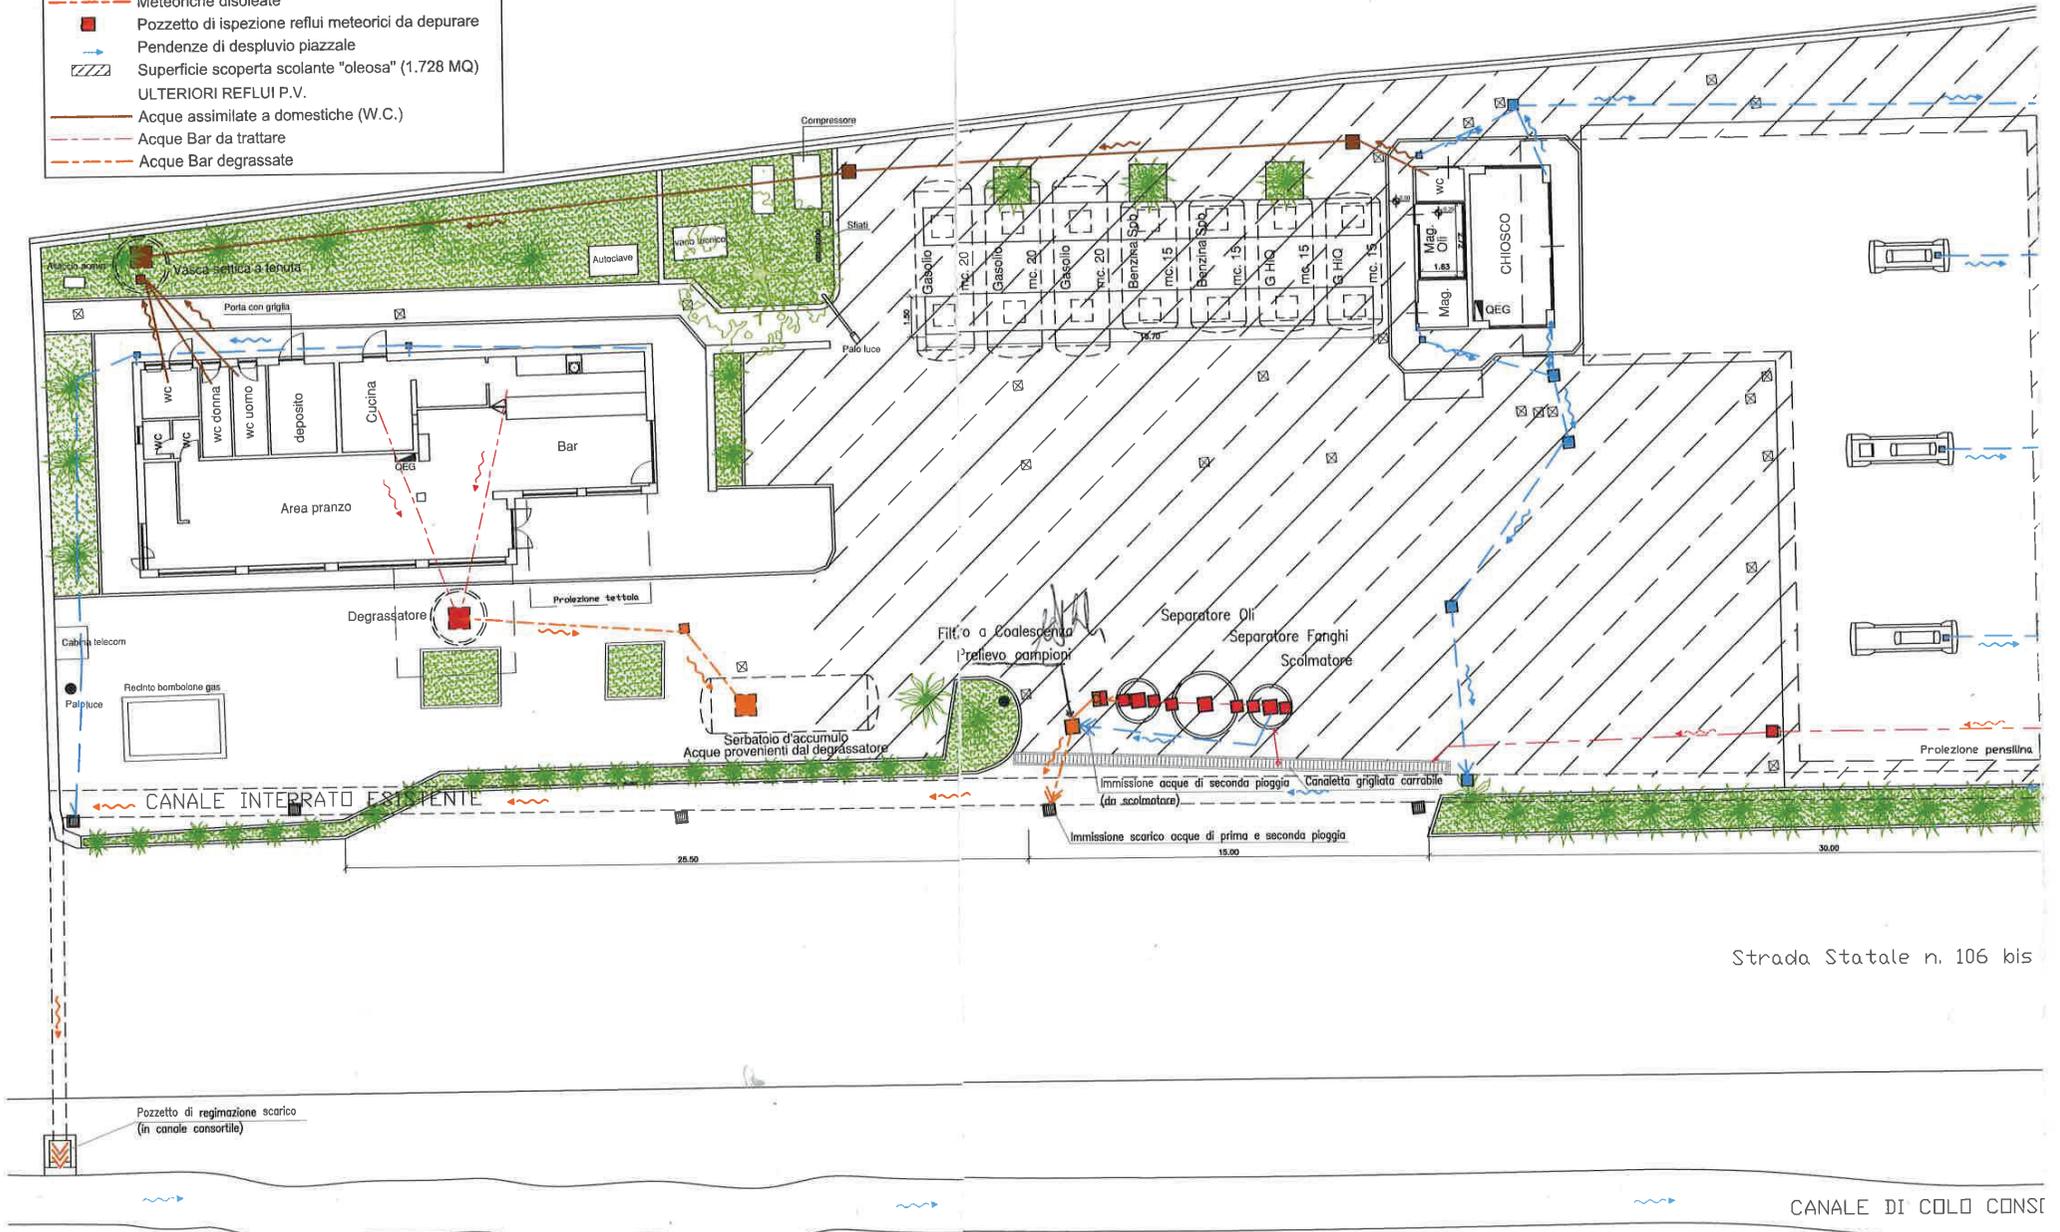


Strada Statale n. 106 bis

Pozzetto di regimazione scarico
(in canale consortile)


CANALE DI COLO CONSI

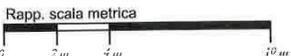

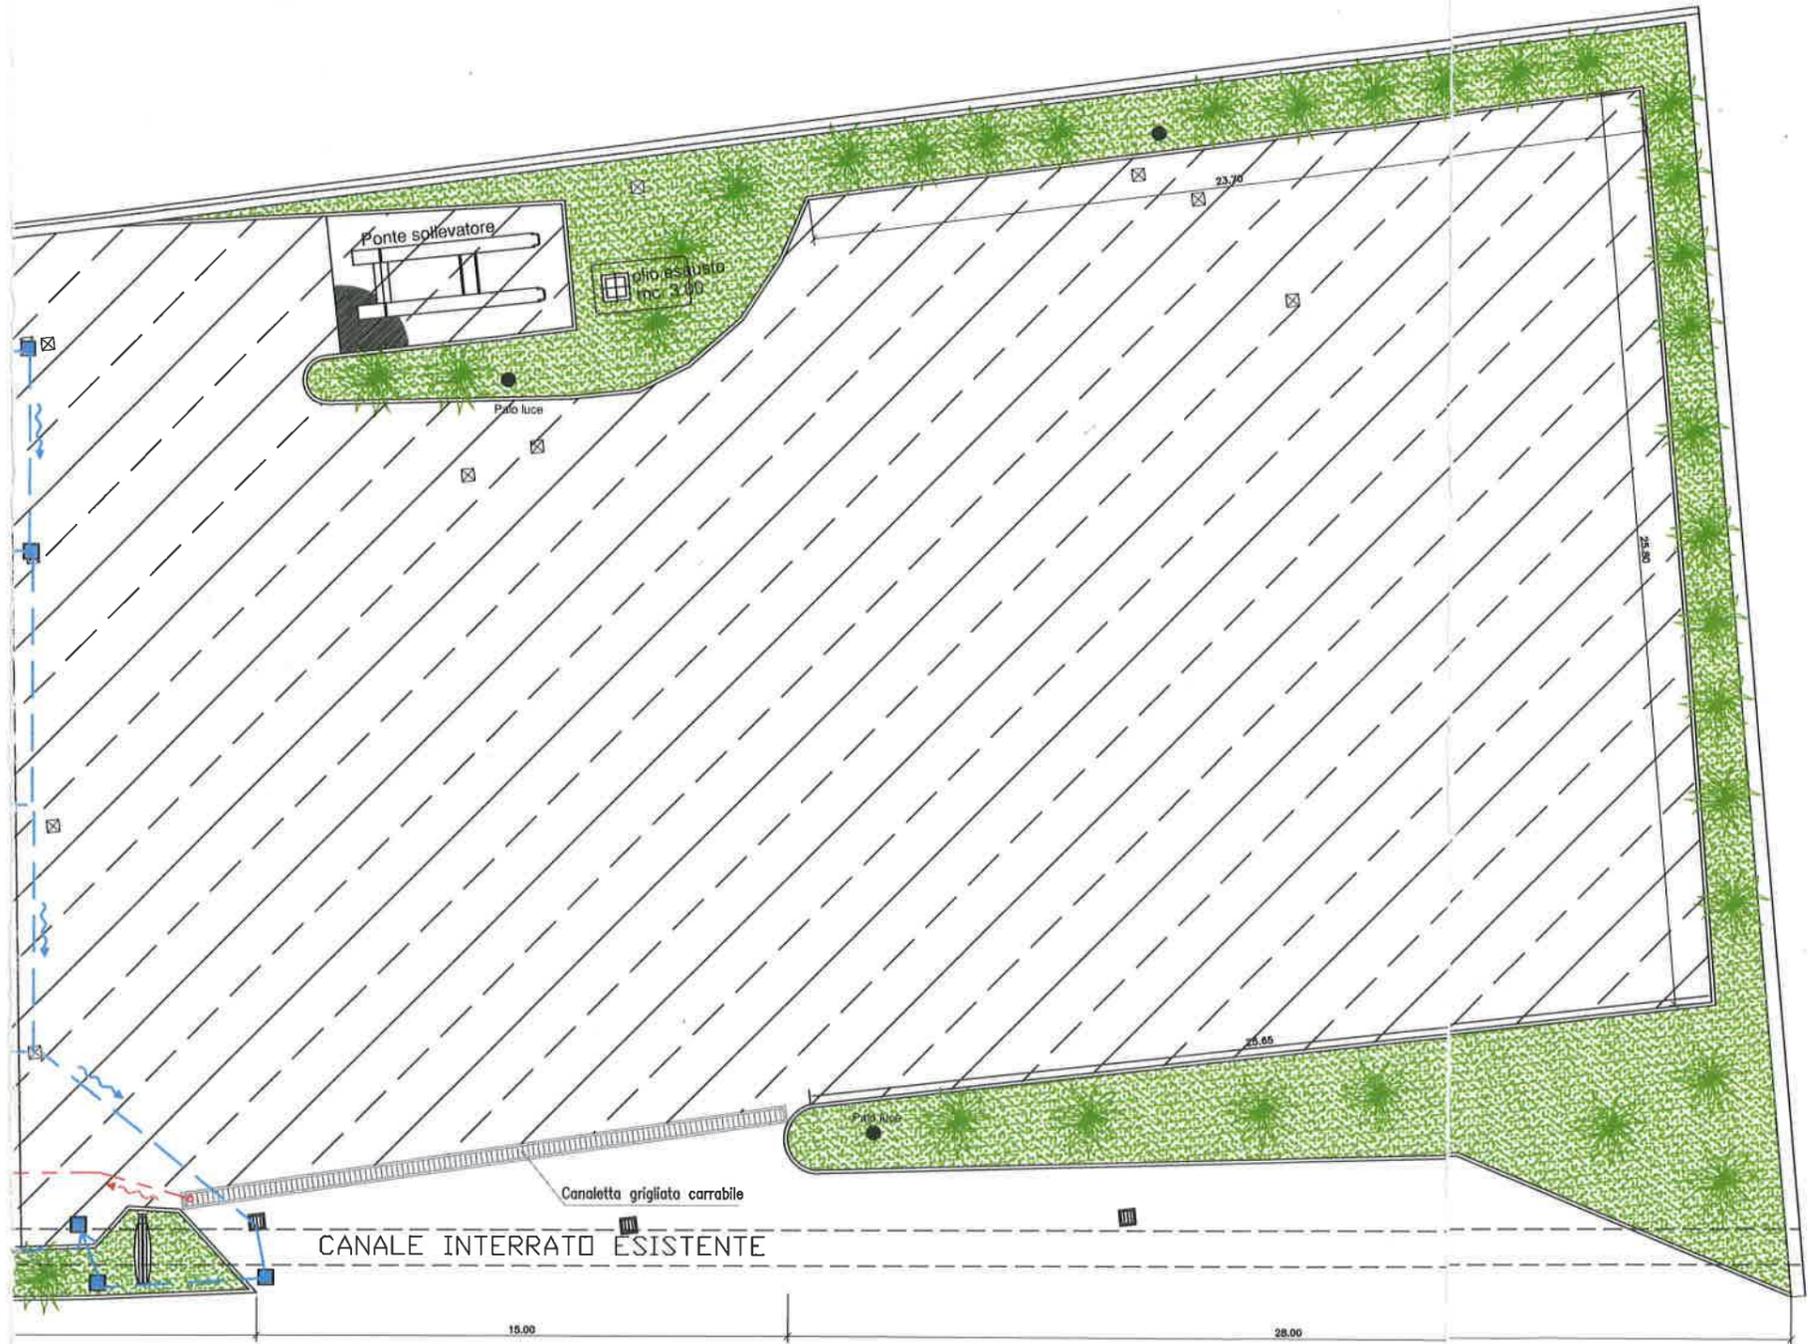

km 14+489

IRTILE

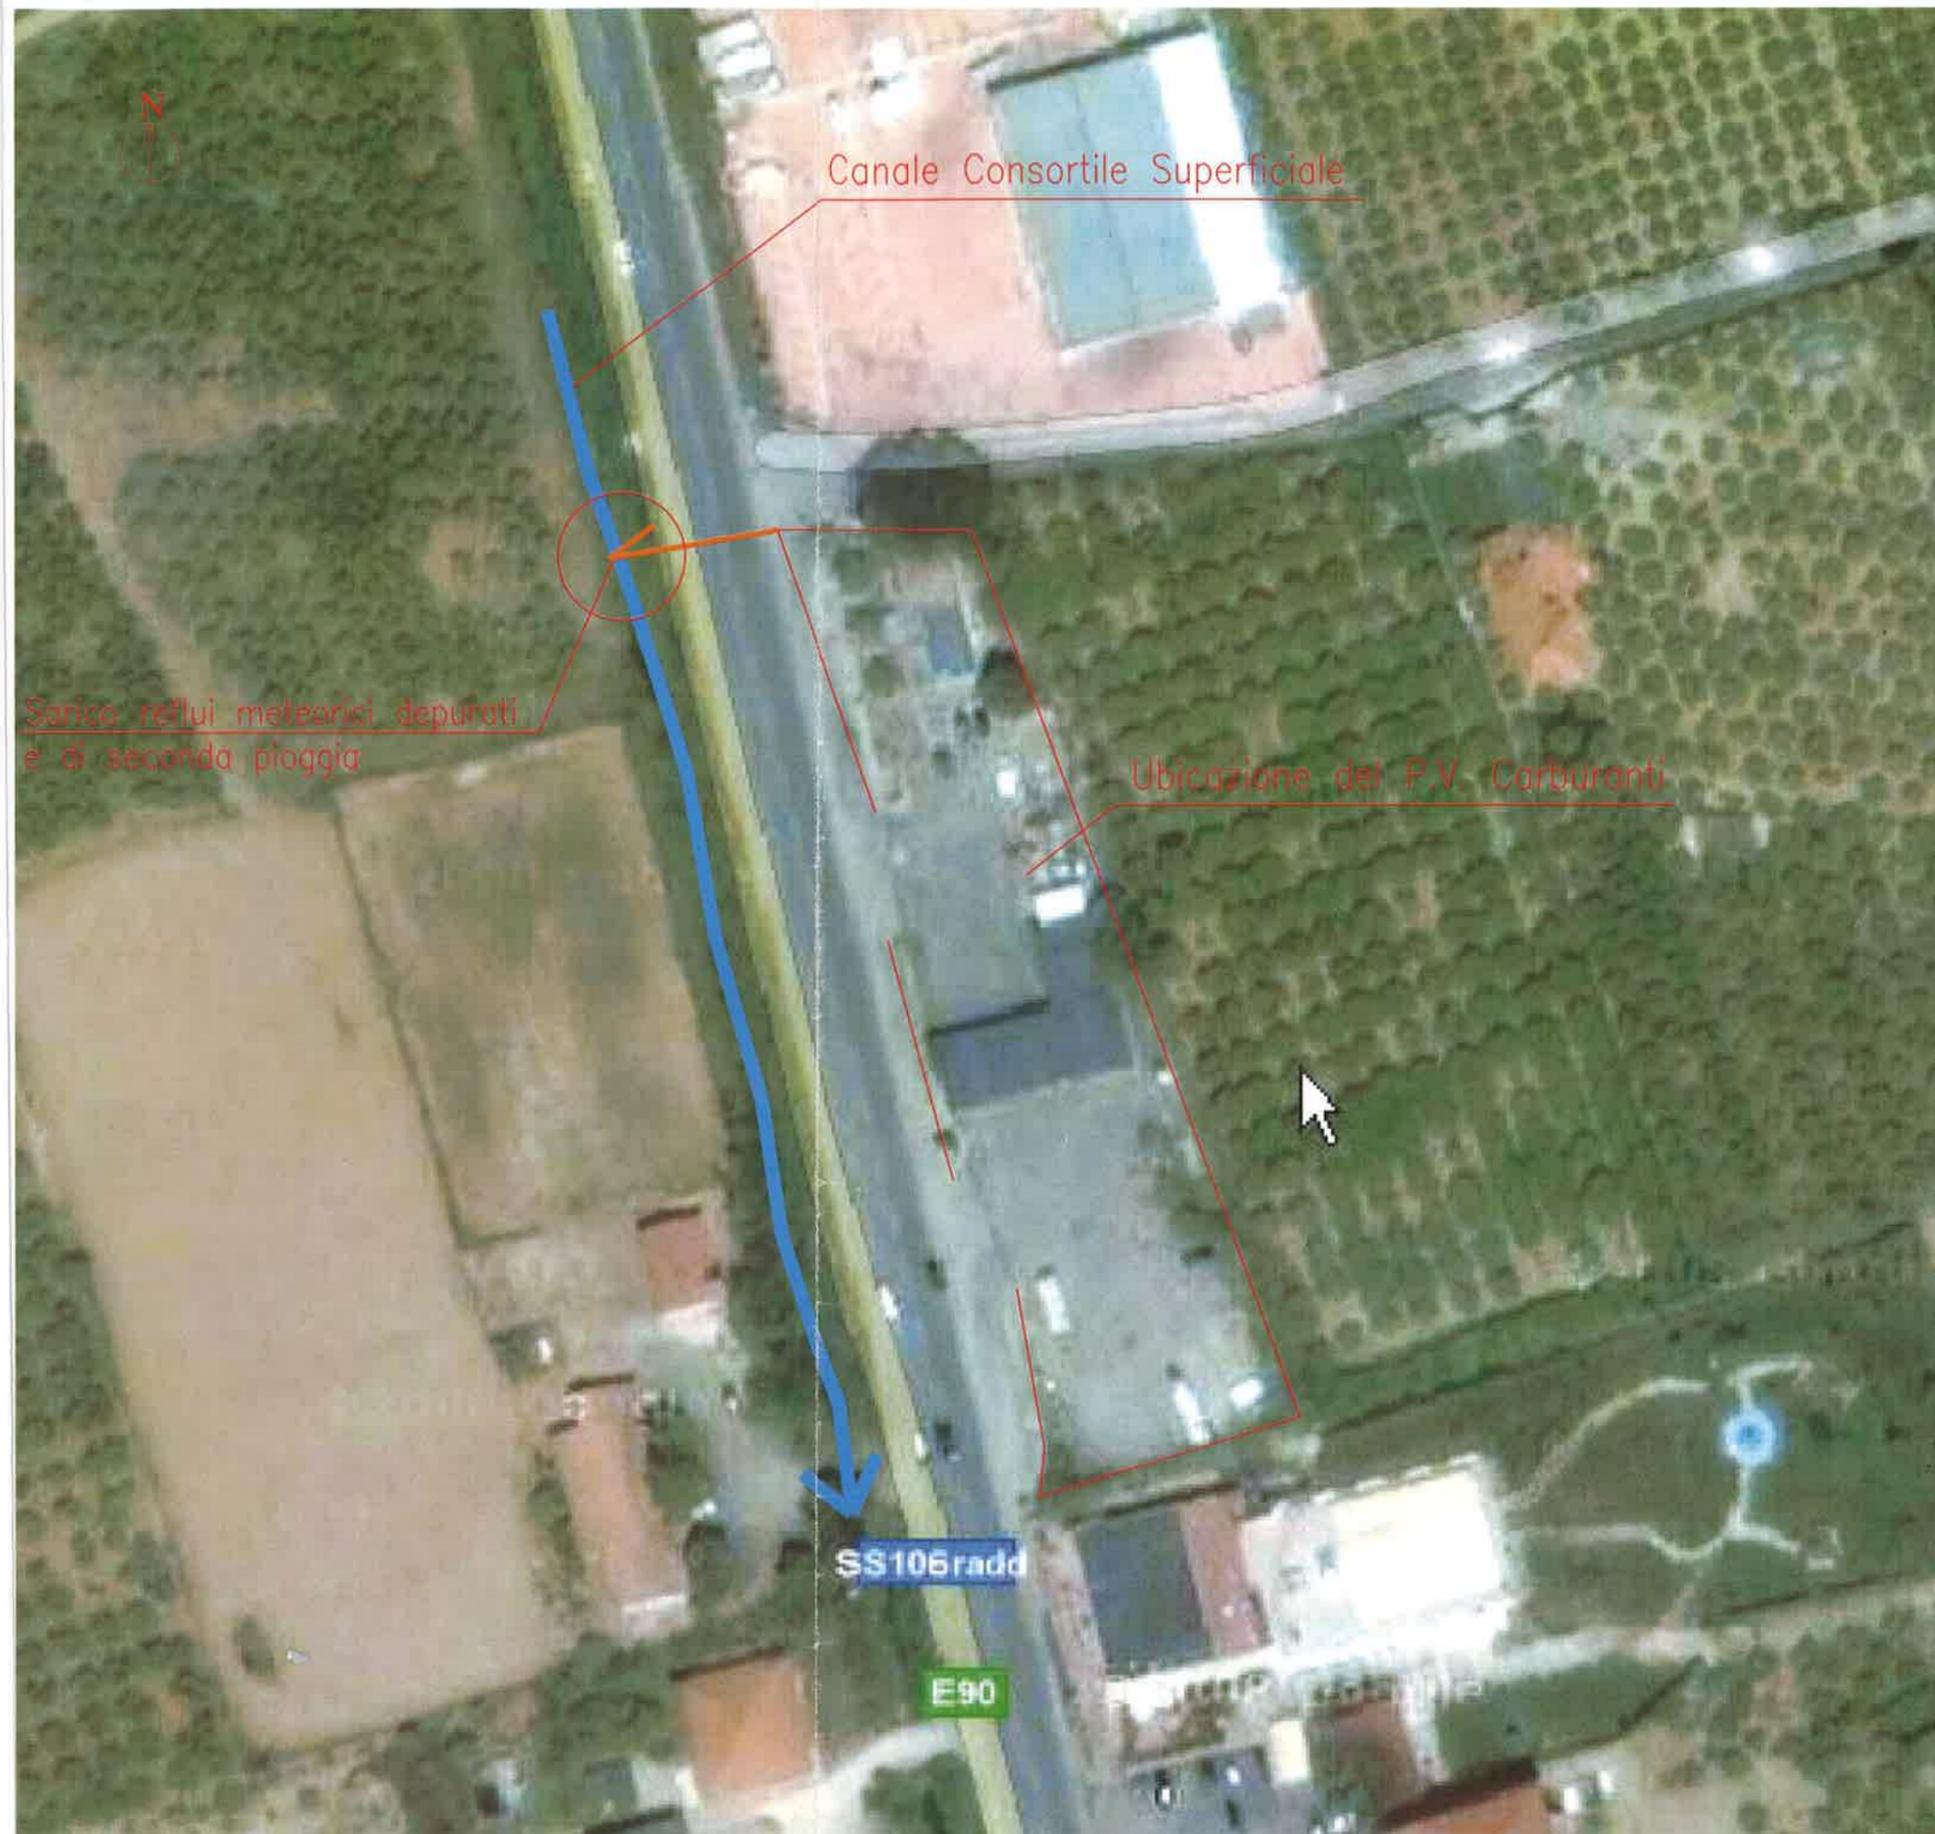

DETTAGLIO SU ORTOFOTO (SCALA 1:500)