



PROVINCIA di COSENZA

Settore Ambiente

SERVIZIO: "Gestione dei Rifiuti, Energia, Tutela e Valorizzazione dell'Ambiente"

Allegato n. 5 bis

All'Autorizzazione Unica Ambientale adottata ai sensi del DPR 59/2013 e ss. mm. ed ii. e riferita ai titoli abilitativi di cui alle lett. a), c), e) e g), comma 1, art. 3 del medesimo DPR.

Ditta Geotek S.r.l. Sede legale Via P. Mancini e ubicazione stabilimento in Loc. Serralonga nel Comune di Acri (CS) – Attività: Piattaforma di recupero di rifiuti non pericolosi a matrice inerte – SUAP cod. univ. 3493.

Planimetria

WEB


www.provincia.cs.it

SEDE

C.so Telesio, n. 17
87100 - COSENZA

CONTATTI

ambiente@pec.provincia.cs.it
tel. 0984/8141

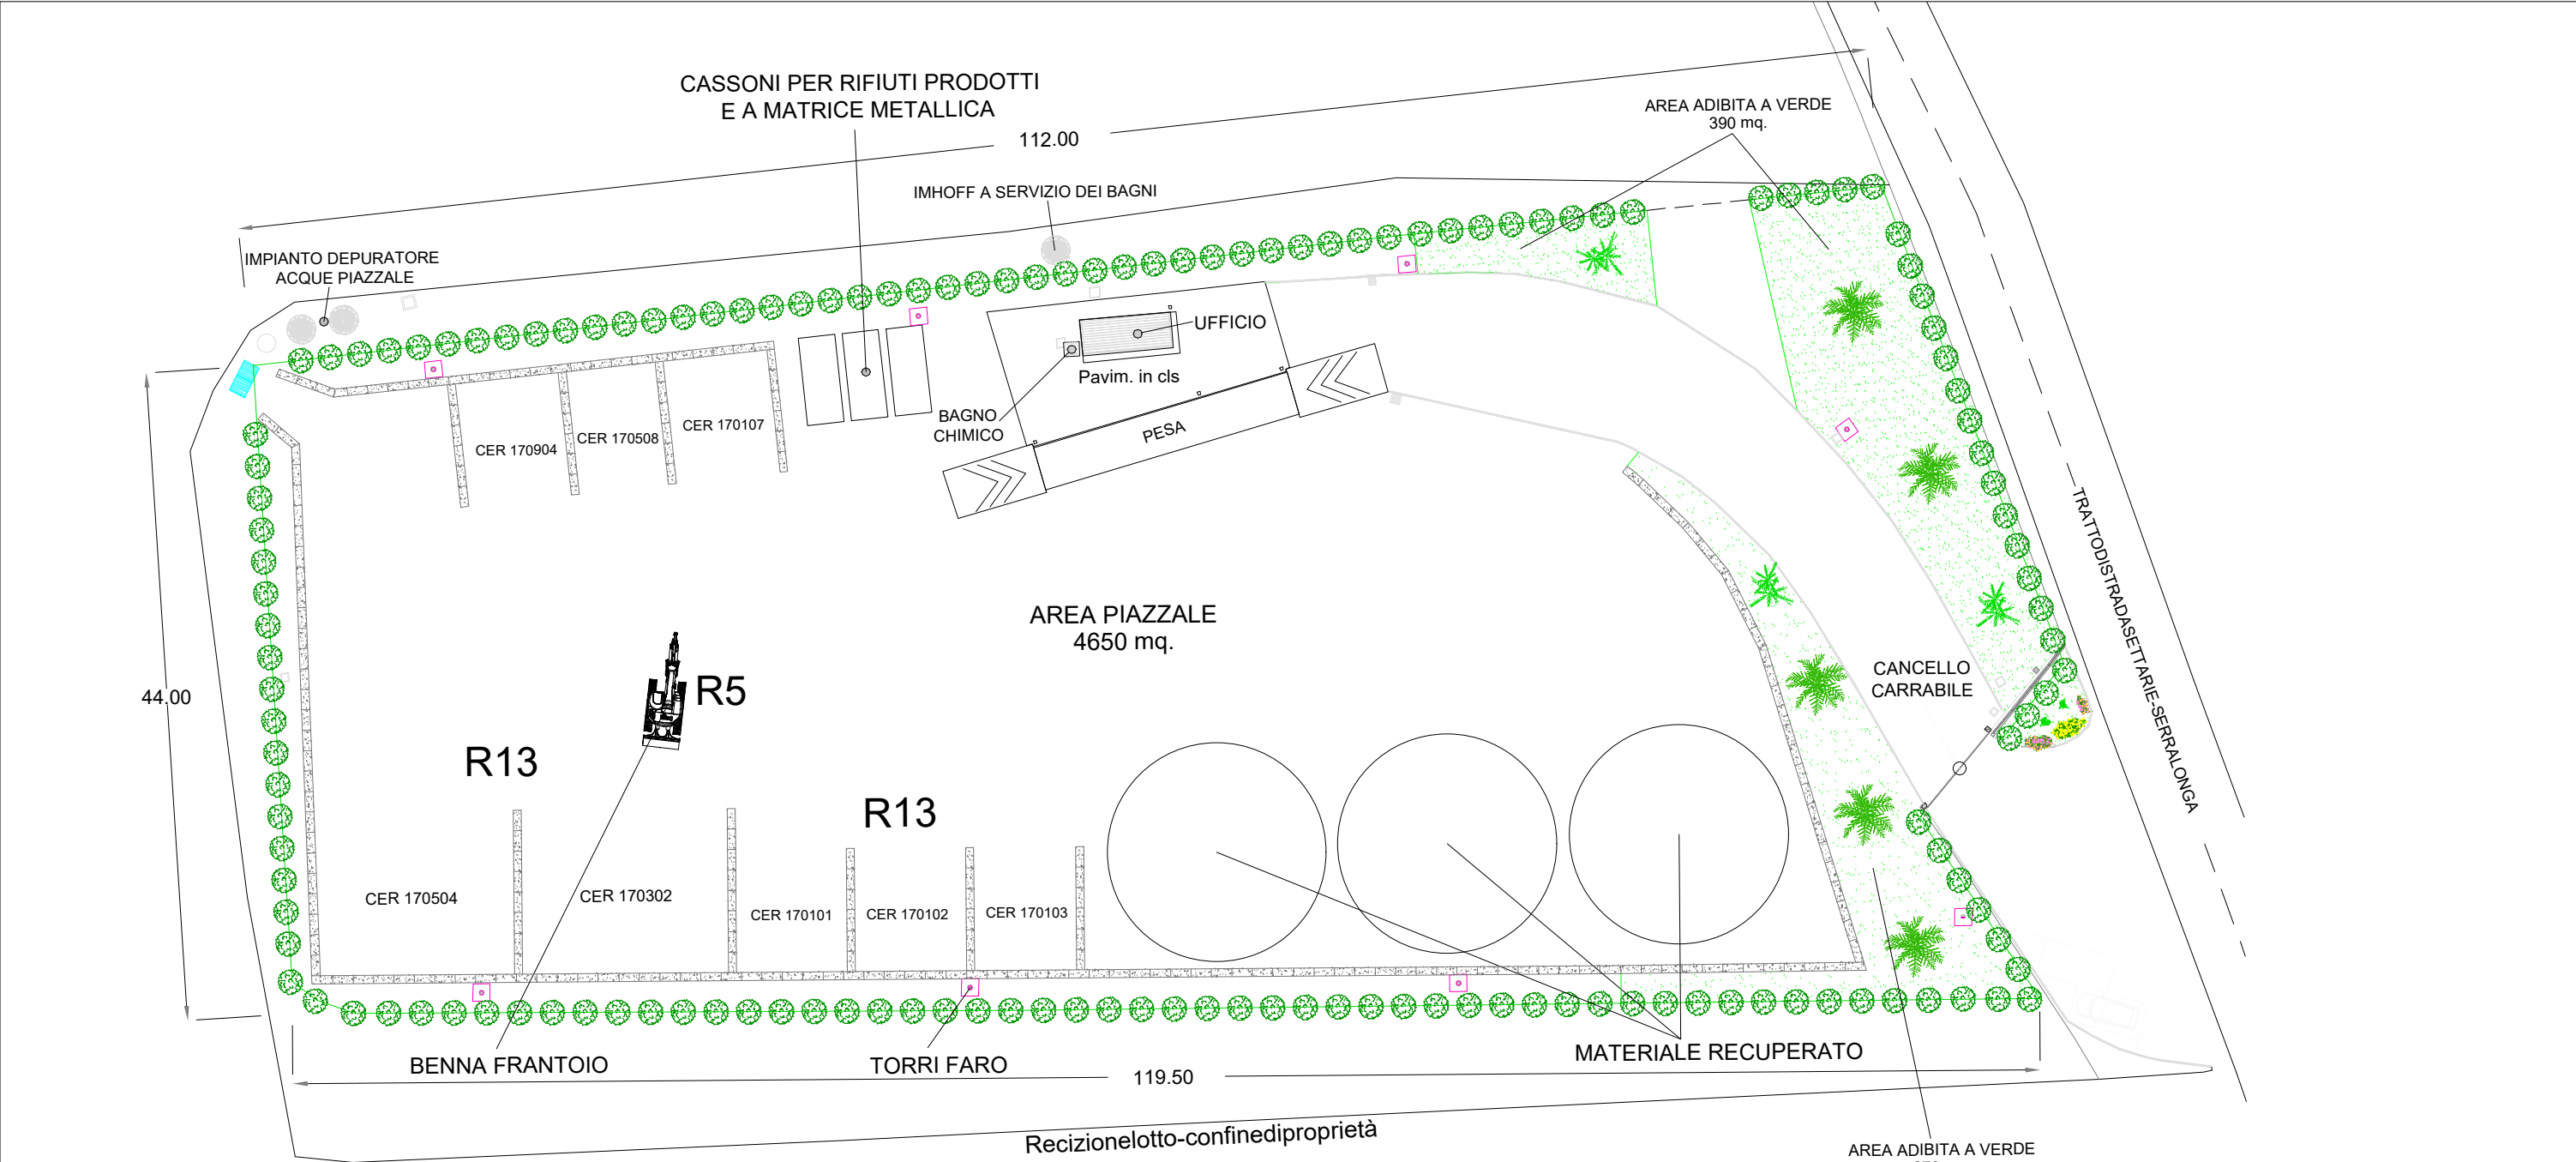

C.E.R.	Descrizione rifiuto	Attività di recupero effettuata, di cui all'allegato C al D.Lgs. 22/97 e s.m.i.	Quantità massima stoccabile presso il sito espressa in t (capacità istantanea)	Tipologie DM 05/02/1998	Quantità (ton/a)	Quantità (ton/g)
170101	cemento	R13 R5	240	7.1	15.250	50,00
170102	mattoni	R13 R5		7.1		
170103	Mattonelle e ceramiche	R13 R5		7.1		
170107	miscugli o frazioni separate di cemento, mattoni, mattonelle e ceramiche, diverse da quelle di cui alla voce 17 01 06	R13 R5		7.1		
170904	rifiuti misti dell'attività di costruzione e demolizione, diversi da quelli di cui alle voci 17 09 01, 17 09 02 e 17 09 03	R13 R5	240	7.1	7.625	25,00
170302	miscele bituminose diverse da quelle di cui alla voce 170301	R13 R5		7.6		
170508	pietrisco per massicciate ferroviarie, diverso da quello di cui alla voce 17 05 07	R13 R5	60	7.11	2.500	8,20
170504	Terra e rocce, diverse da quelle di cui alla voce 17 05 03	R13 R5	300	7.31bis	24.625	80,74
totali			840		50.000	163,94

CLIENTE: Custmer	GEOTEK S.R.L. Via P. Mancini, 10 - 87041 Acri (CS) P.IVA: 03782060788			
tipo di procedimento	MODIFICA NON SOSTANZIALE PER VARIAZIONI INTERNE SUI QUANTITATIVI DELLE DIVERSE TIPOLOGIE DI RIFIUTI GIA' AUTORIZZATE (MANTENENDO INALTERATI I TOTALI, LA CAPACITA' ISTANTANEA E LE LAVORAZIONI EFFETTUATE) DELL' AUA RILASCIATA CON PROVVEDIMENTO UNICO N. 3 DEL 20/12/2024			
Elaborato	E5 PLANIMETRIA IMPIANTO_STATO FUTURO			
DATA	13/03/2026	STATO	REV.0	FORMATO FOGLIO UNI ISO espanso A3 SCALA 1: 500
	Ing. Francesco Caridà Via G. Rito, 8100 Catanzaro Pec: francesco.carida@ingpec.eu - email info@studioingegneriacarida.it web site www.studioingegneriacarida.it Phone +393666628438			
	(Documento informatico firmato digitalmente ai sensi del D.Lgs 82/2005 s.m.i. e norme collegate, il quale sostituisce il documento cartaceo e la firma autografa)			