



PROVINCIA di COSENZA

Settore Ambiente

Servizio Gestione dei rifiuti, Energia, Tutela e valorizzazione dell'ambiente

Allegato n. 5

All'Autorizzazione Unica Ambientale adottata ai sensi del DPR 59/2013 e ss. mm. ed ii. e riferita ai titoli abilitativi di cui alle lett. a, c, e, g, comma 1, art. 3 del medesimo DPR.

Ditta CIMA COSTRUZIONI GENERALI S.R.L. Ubicazione Stabilimento: C.da Succiommo, snc nel Comune di Bisignano (CS) - Attività: Attività di recupero rifiuti non pericolosi a base di materiali da costruzione e demolizione - cod. univ. **1162**

Planimetria



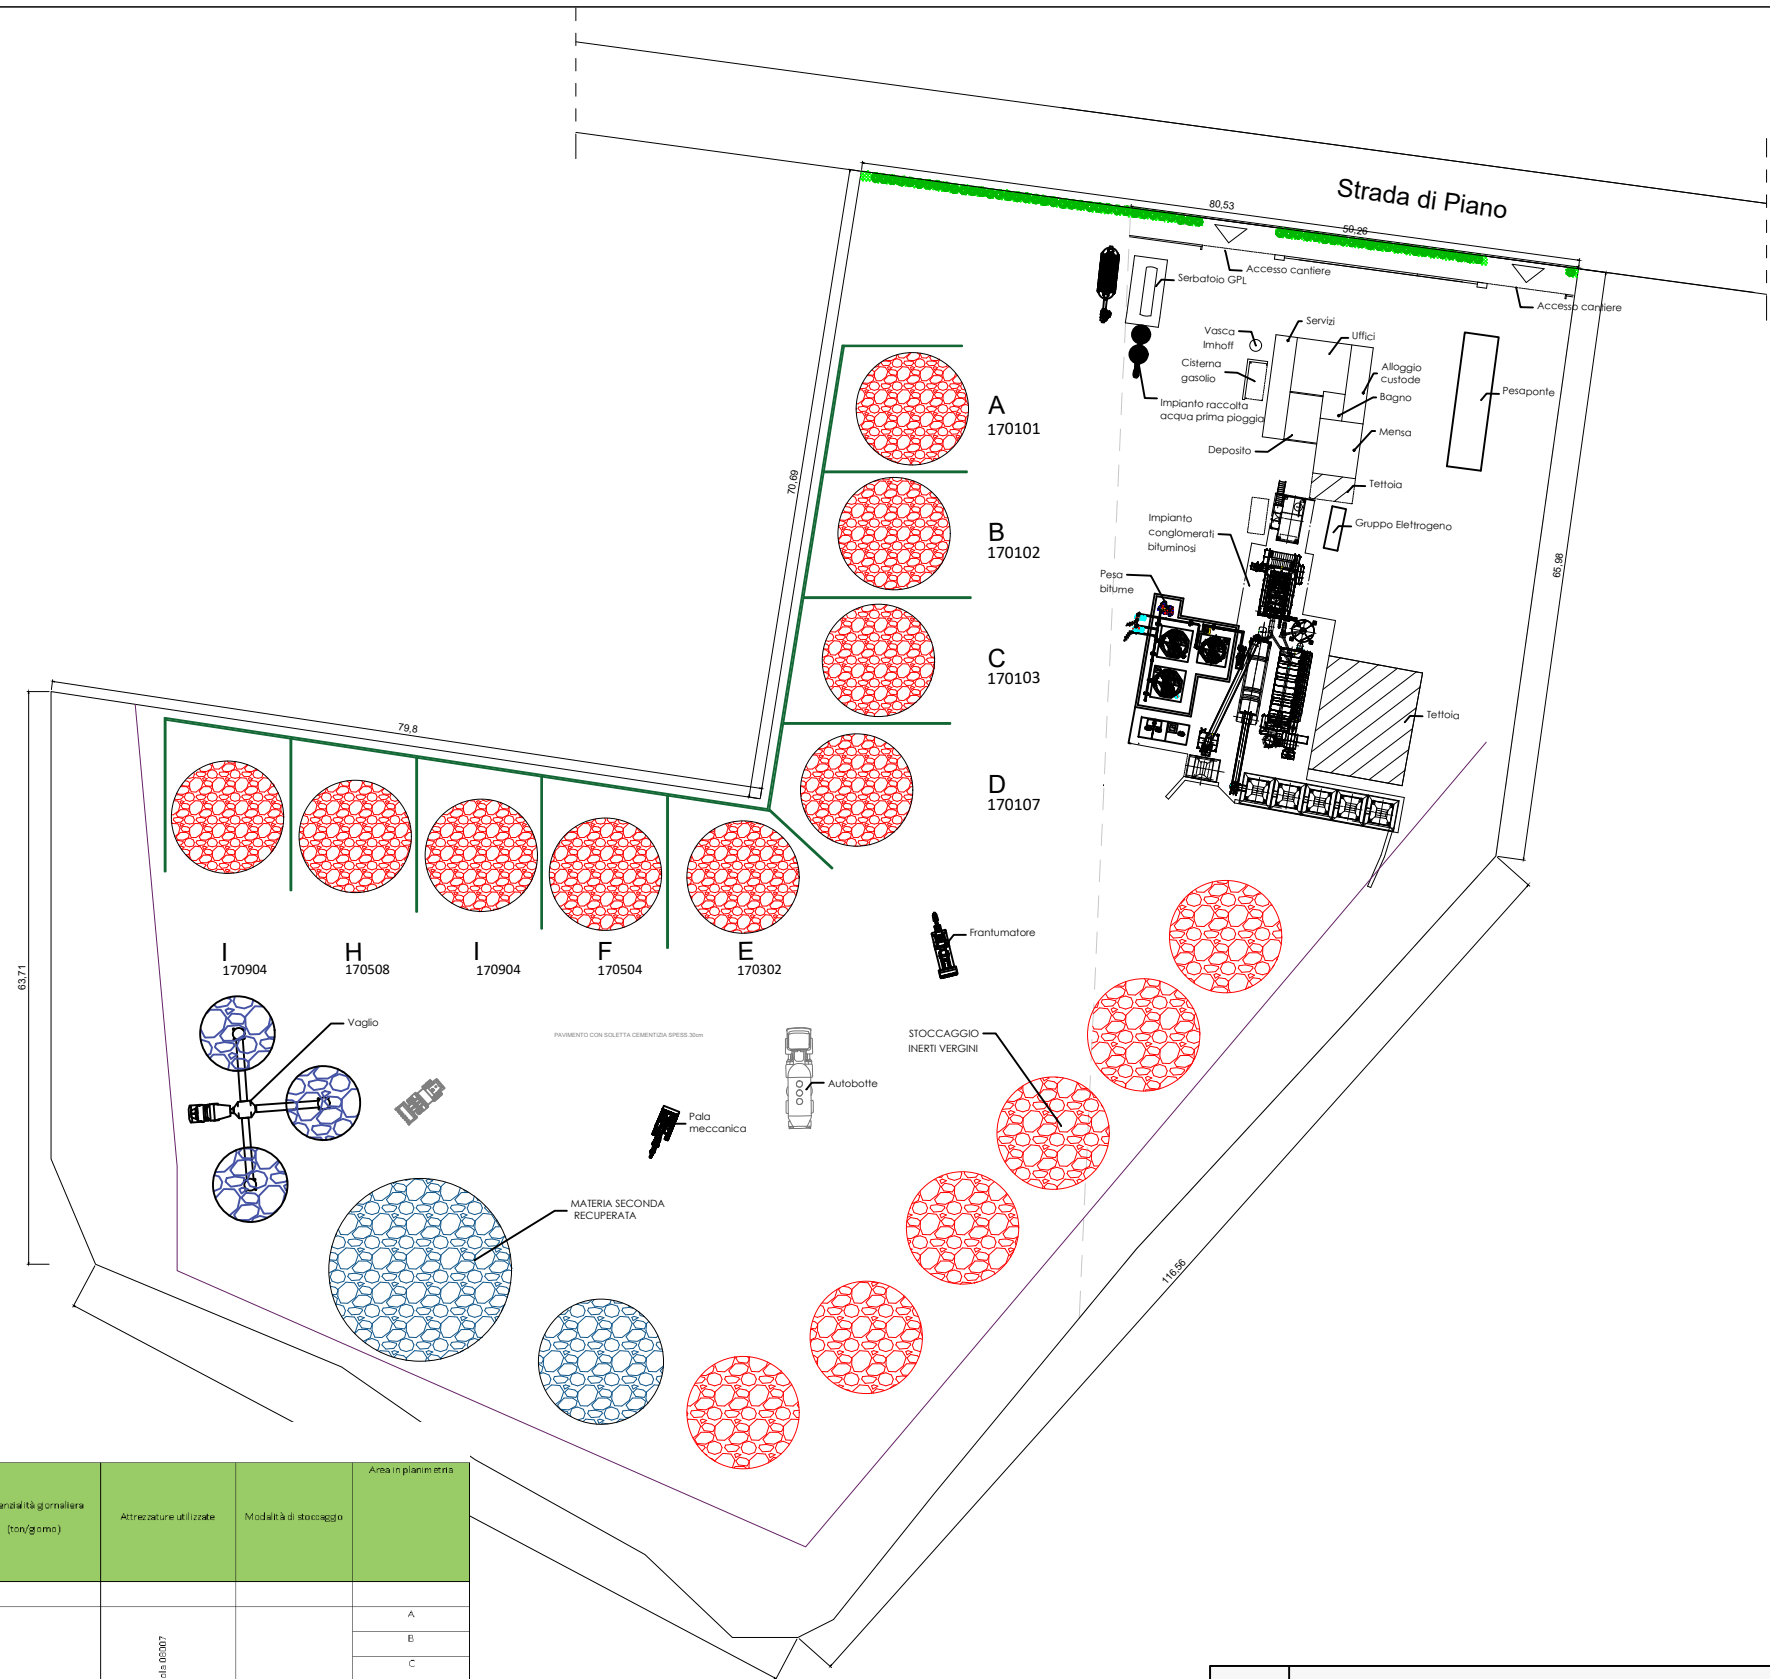
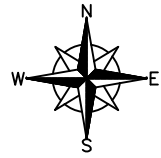


TABELLA ATTIVITA' RICHIESTA											
TIP	CER	Descrizione	QUANTITA' RICHIESTE ton/aa		mq a disposizione per lo stoccaggio	capacità istantanea I	Quantità massima istantanea di messa in riserva (ton)	Potenzialità giornaliera (ton/giorno)	Attrezzature utilizzate	Modalità di stoccaggio	Area in planimetria
7.1	170101	Cemento	R13	RS	200	500	2500	900	FRANTOIO F. 1000 CV - Versino Super, marciola B5007	CUMULAZIONE	A
	170102	Mattoni			200	500					B
	170103	Mattonelle e ceramiche			200	500					C
	170107	miscugli o frazioni separate di cemento, mattoni, mattonelle e ceramiche, diverse da quelle di cui alla voce 17.01.05	30.000	30.000	200	500					D
	170904	refruti residui dell'attività di costruzione e demolizione, diversi da quelli di cui alle voci 17.09.01, 17.09.02 e 17.09.03			200	500					I
7.3bis	170504	terra e roccia, diverse da quelle di cui alla voce 17.05.03	9.000	9.000	200	500	30			F	
7.11	170508	pretrito per massiccio ferroviario, diverso da quello di cui alla voce 17.05.07	5.000	5.000	200	500	17			H	
7.6	170302	Miscela bituminosa diverse da quelle di cui alla voce 170301	55.230	55.230	200	500	183		FRANTOIO F. 1000 CV - Versino Super, marciola B5007 - IMPIANTO DI LUNE		E
TOTALE			99230	99230	1600	4000	4000	590			

CLIENTE: Customer	CIMA COSTRUZIONI GENERALI SRL, sede operativa loc. Succiommo, Bisignano (CS) P.IVA: 01917460782		
tipo di procedimento	Implementazione per aumento degli spazi a disposizione dell'AUA di una esistente piattaforma adibita al recupero di rifiuti non pericolosi a base di materiali da costruzione e demolizione per la sede operativa in area Corap di Bisignano		
Elaborato	E7.1 LAYOUT IMPIANTO STATO DI PROGETTO CON INDICAZIONI SULLE CAPACITA' ISTANTANEE DI STOCCAGGIO		
DATA	27/02/2024	STATO	REV.0
FORMATO	FOGLIO UNI ISO espanso A3		SCALA
Ing. Francesco Carida Via G. Rito, 8100 Catanzaro Pec: francesco.carida@ingpec.eu - email ingfcarida@gmail.com web site http://ifcserviziiconsulenza.it Phone +39366628438			
(Documento informatico firmato digitalmente ai sensi del D.Lgs. 82/2005 s.m.i. e norme collegate, il quale sostituisce il documento cartaceo e la firma autografa)			