


LEGENDA

| | | | |
|---|---|----|--|
| 1 | IMPIANTO CONGLOMERATO BITUMOSO (495 mq) | 8 | VASCA IMHOFF |
| 2 | UFFICI E SERVIZI (48 mq) | 9 | DISOLEATORE |
| 3 | CAPANNONE RICOVERO MEZZI (200 mq) | 10 | IMPIANTO TRATTAMENTO ACQUE METEORICHE |
| 4 | STADERA A PONTE (18 m x 4 m) | 11 | DEPOSITO GPL E VAPORIZZATORE |
| 5 | ZONA CARICO PREDOSATORI | 12 | GRUPPO POMPA E SERBATOIO ANTINCENDIO |
| 6 | DEPOSITO E STOCCAGGIO MATERIALI INERTI (Ø 16 m) | 13 | GRUPPO ELETTROGENO |
| 7 | PARCHEGGI (150 mq) | 14 | CALDAIA A SERVIZIO DELL'IMP. DI PRODUZIONE |
| | | 15 | DEPOSITO GASOLIO |
| | | 16 | STOCCAGGIO RIFIUTI (RECUPERO FRESATO STRADALE A CALDO) |
| | | 17 | DEPOSITO MATERIALE RECUPERATO (MATERIA SECONDA) |
| | | 18 | DEPOSITO RIFIUTI IN ENTRATA DA RECUPERARE CON FRANTOIO |
| | | 19 | AREA LAVORAZIONE RIFIUTI CON FRANTOIO |
| | | 20 | AREA STOCCAGGIO RIFIUTI PRODOTTI (CASSONI) |
| | | 21 | AREA STOCCAGGIO TERRE E ROCCE DA SCAVO |

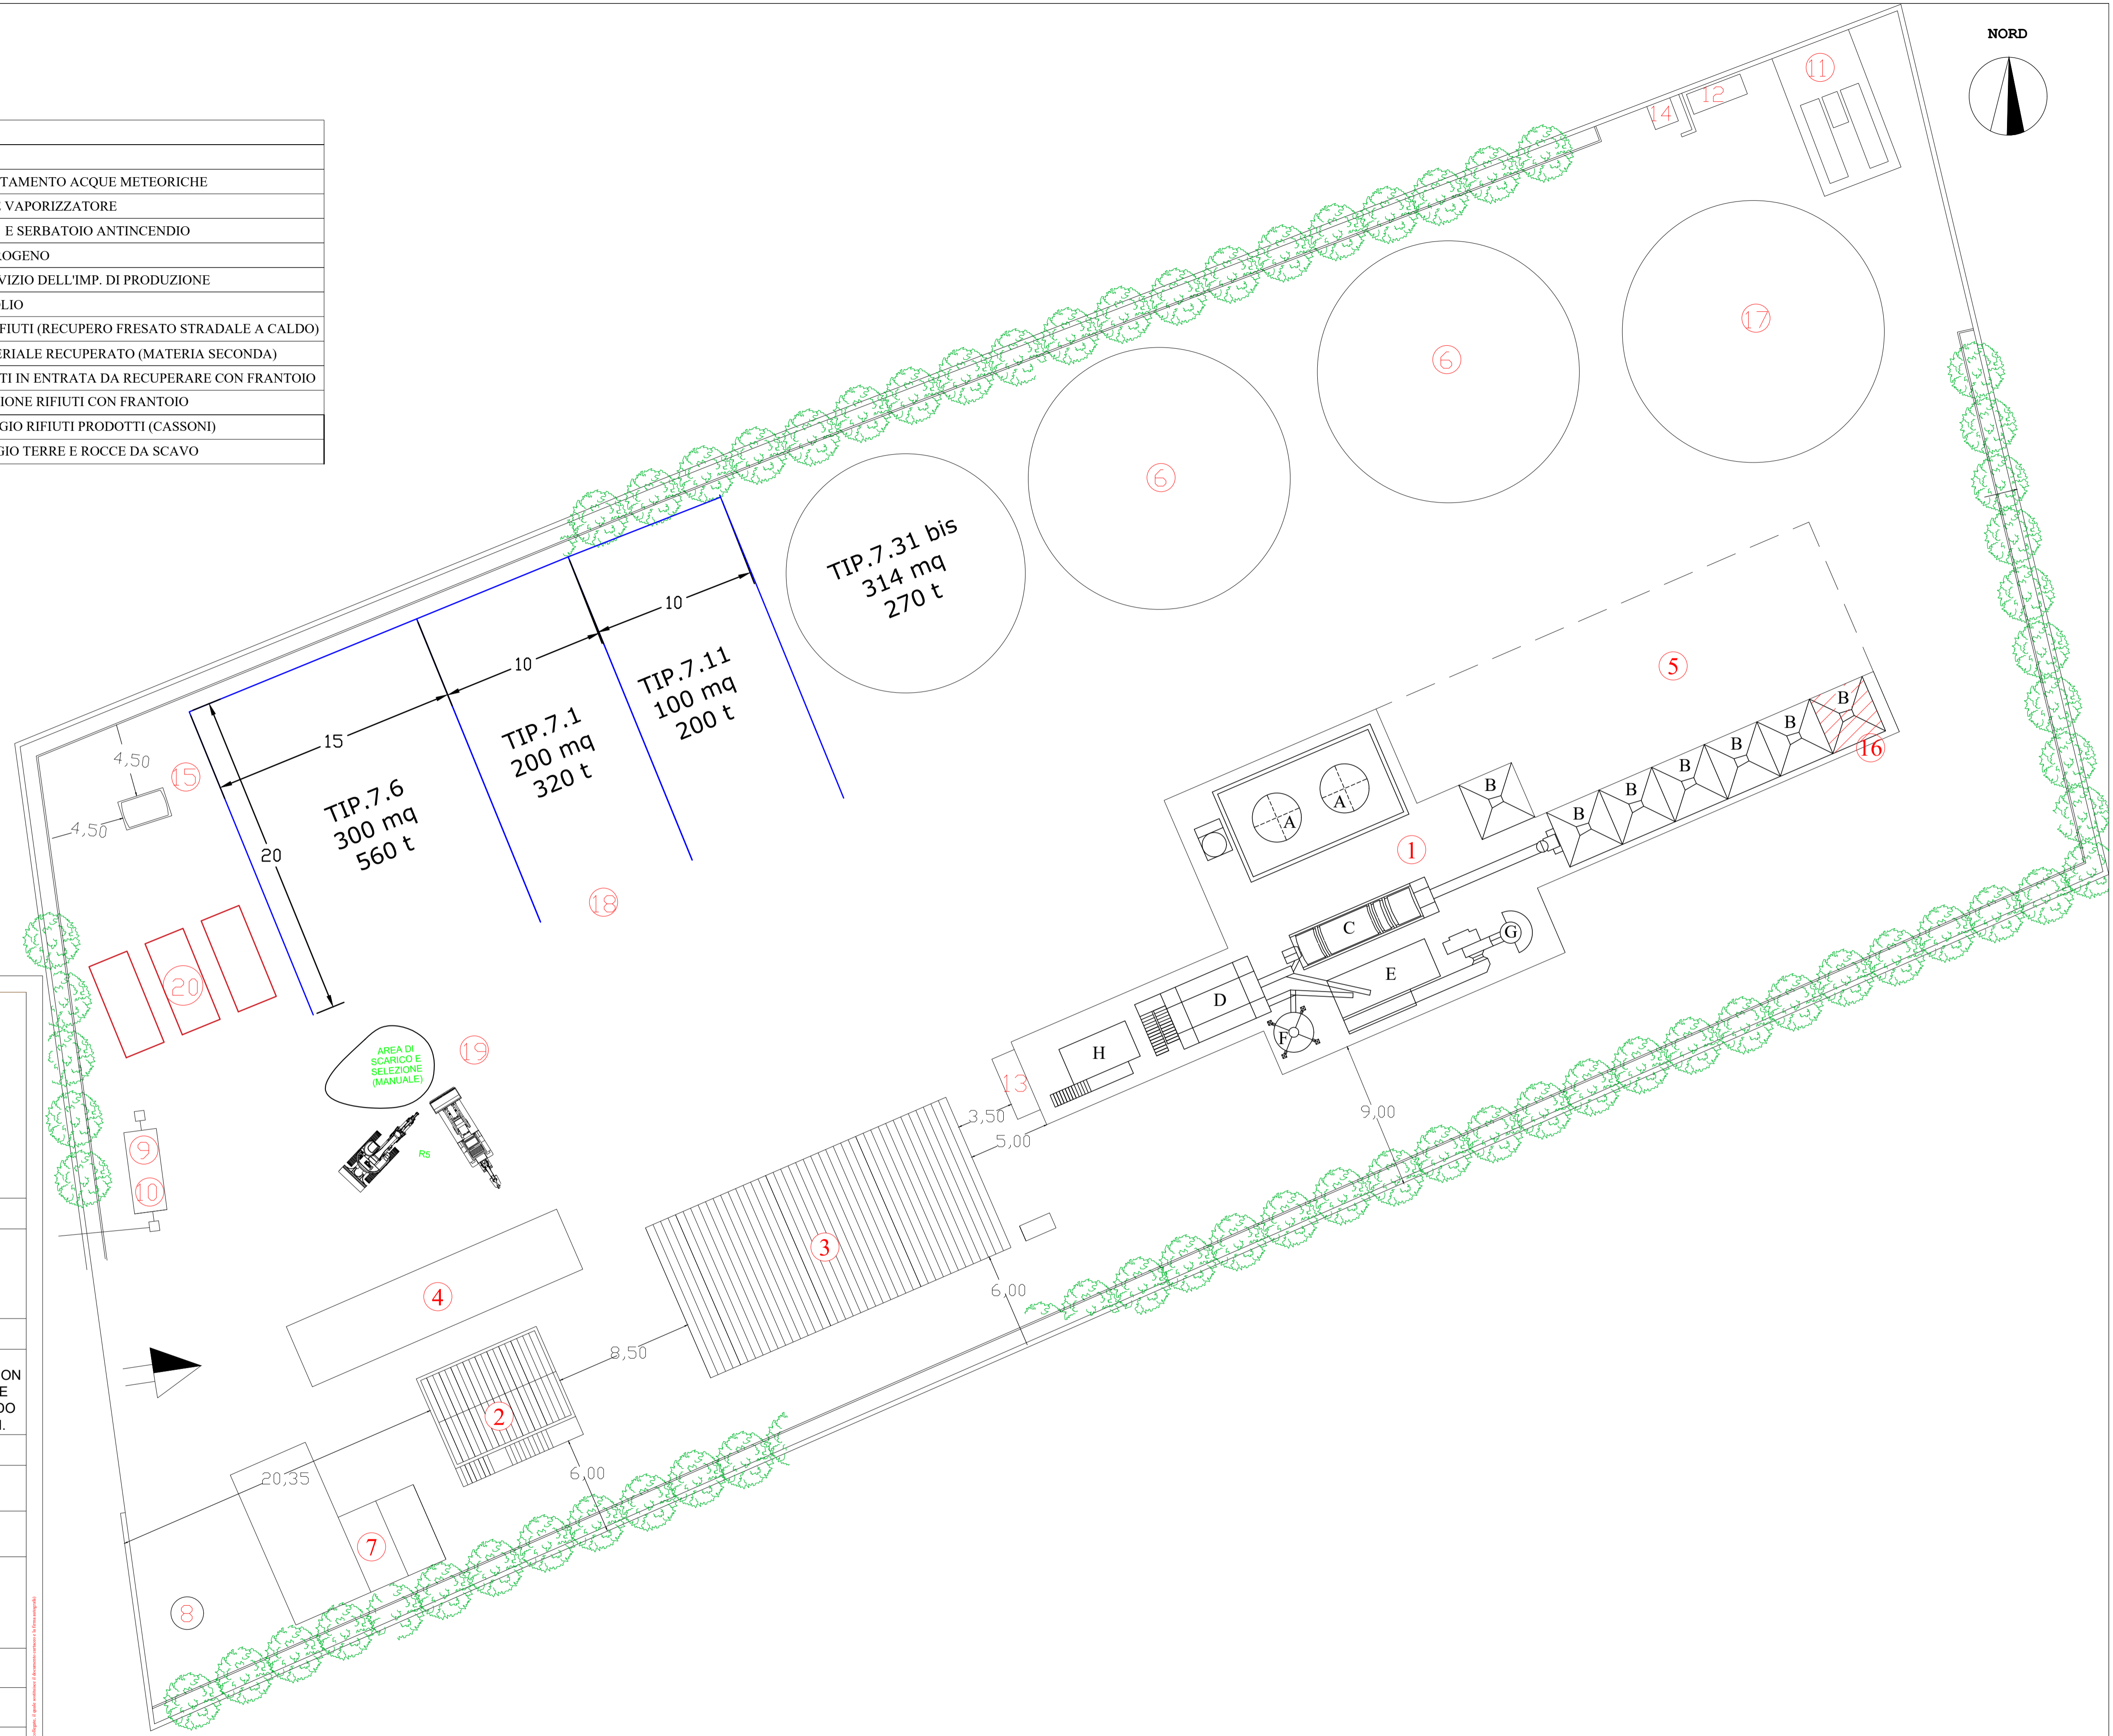

REGIONE CALABRIA
PROVINCIA DI COSENZA
COMUNE DI RENDE




CLIENTE:
 Customer Nuova Demar Srl sede legale via Umberto Nobile Sn 87036 Rende (Cs)
 sede operativa c.da Puonzo Via Morco Polo Zl 87036 Rende (Cs)
 partita IVA 02551640788

MODIFICA NON SOSTANZIALE DELL'AUA DI UN IMPIANTO (ESISTENTE) DI PRODUZIONE DI CONGLOMERATO BITUMINOSO PER PAVIMENTAZIONE STRADALE E RECUPERO DI RIFIUTI NON PERICOLOSI (RIFIUTI DA COSTRUZIONE E DEMOLIZIONE), CONSISTENTE NELLA VARIAZIONE INTERNA DEI QUANTITATIVI DELLE SINGOLE TIPOLOGIE GIÀ AUTORIZZATE FERMO RESTANDO IL QUANTITATIVO TOTALE, LA DOTAZIONE IMPIANTISTICA E GLI SPAZI OCCUPATI INVARIATI.

Elaborato PLANIMETRIA GENERALE CON DEFINIZIONE DEGLI SPAZI A DISPOSIZIONE PER OGNI TIPOLOGIA RICHIESTA E RELATIVO STOCCAGGIO ISTANTANEO IN TON (STATO FUTURO)

TAVOLA N°: **2** Fase **Modifica non sostanziale**

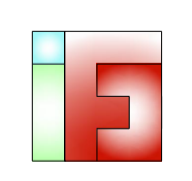

Ing. Francesco Caridà
 Via G. Rito, 8100 Catanzaro
 Pec: francesco.carida@ingpec.eu - email ingfcarida@gmail.com
 web site http://ifcserviziidiconsulenza.it/
 Phone +39366628438

| | | | |
|---------------------------------|--------|----------------------------|------------|
| SCALA DISEGNO: Drawing scale | | | |
| SCALA PLOTTAGGIO: Plot scale | 1:200 | REDATTO IL: Prepared by | 28/06/2022 |
| FORMATO FOGLIO: Size Paper | UNI A1 | PAGINA: Printed by | UNICA |
| rev.0 | rev.1 | rev.2 | rev.3 |
| data | data | data | data |

L'AMMINISTRATORE UNICO
 Vittorio Perri
 (TIMBRO E FIRMA)

IL PROGETTISTA
 Ing. Francesco Caridà
 (TIMBRO E FIRMA)